
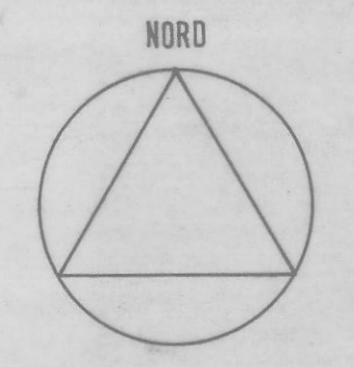


0032 / 2 / 01

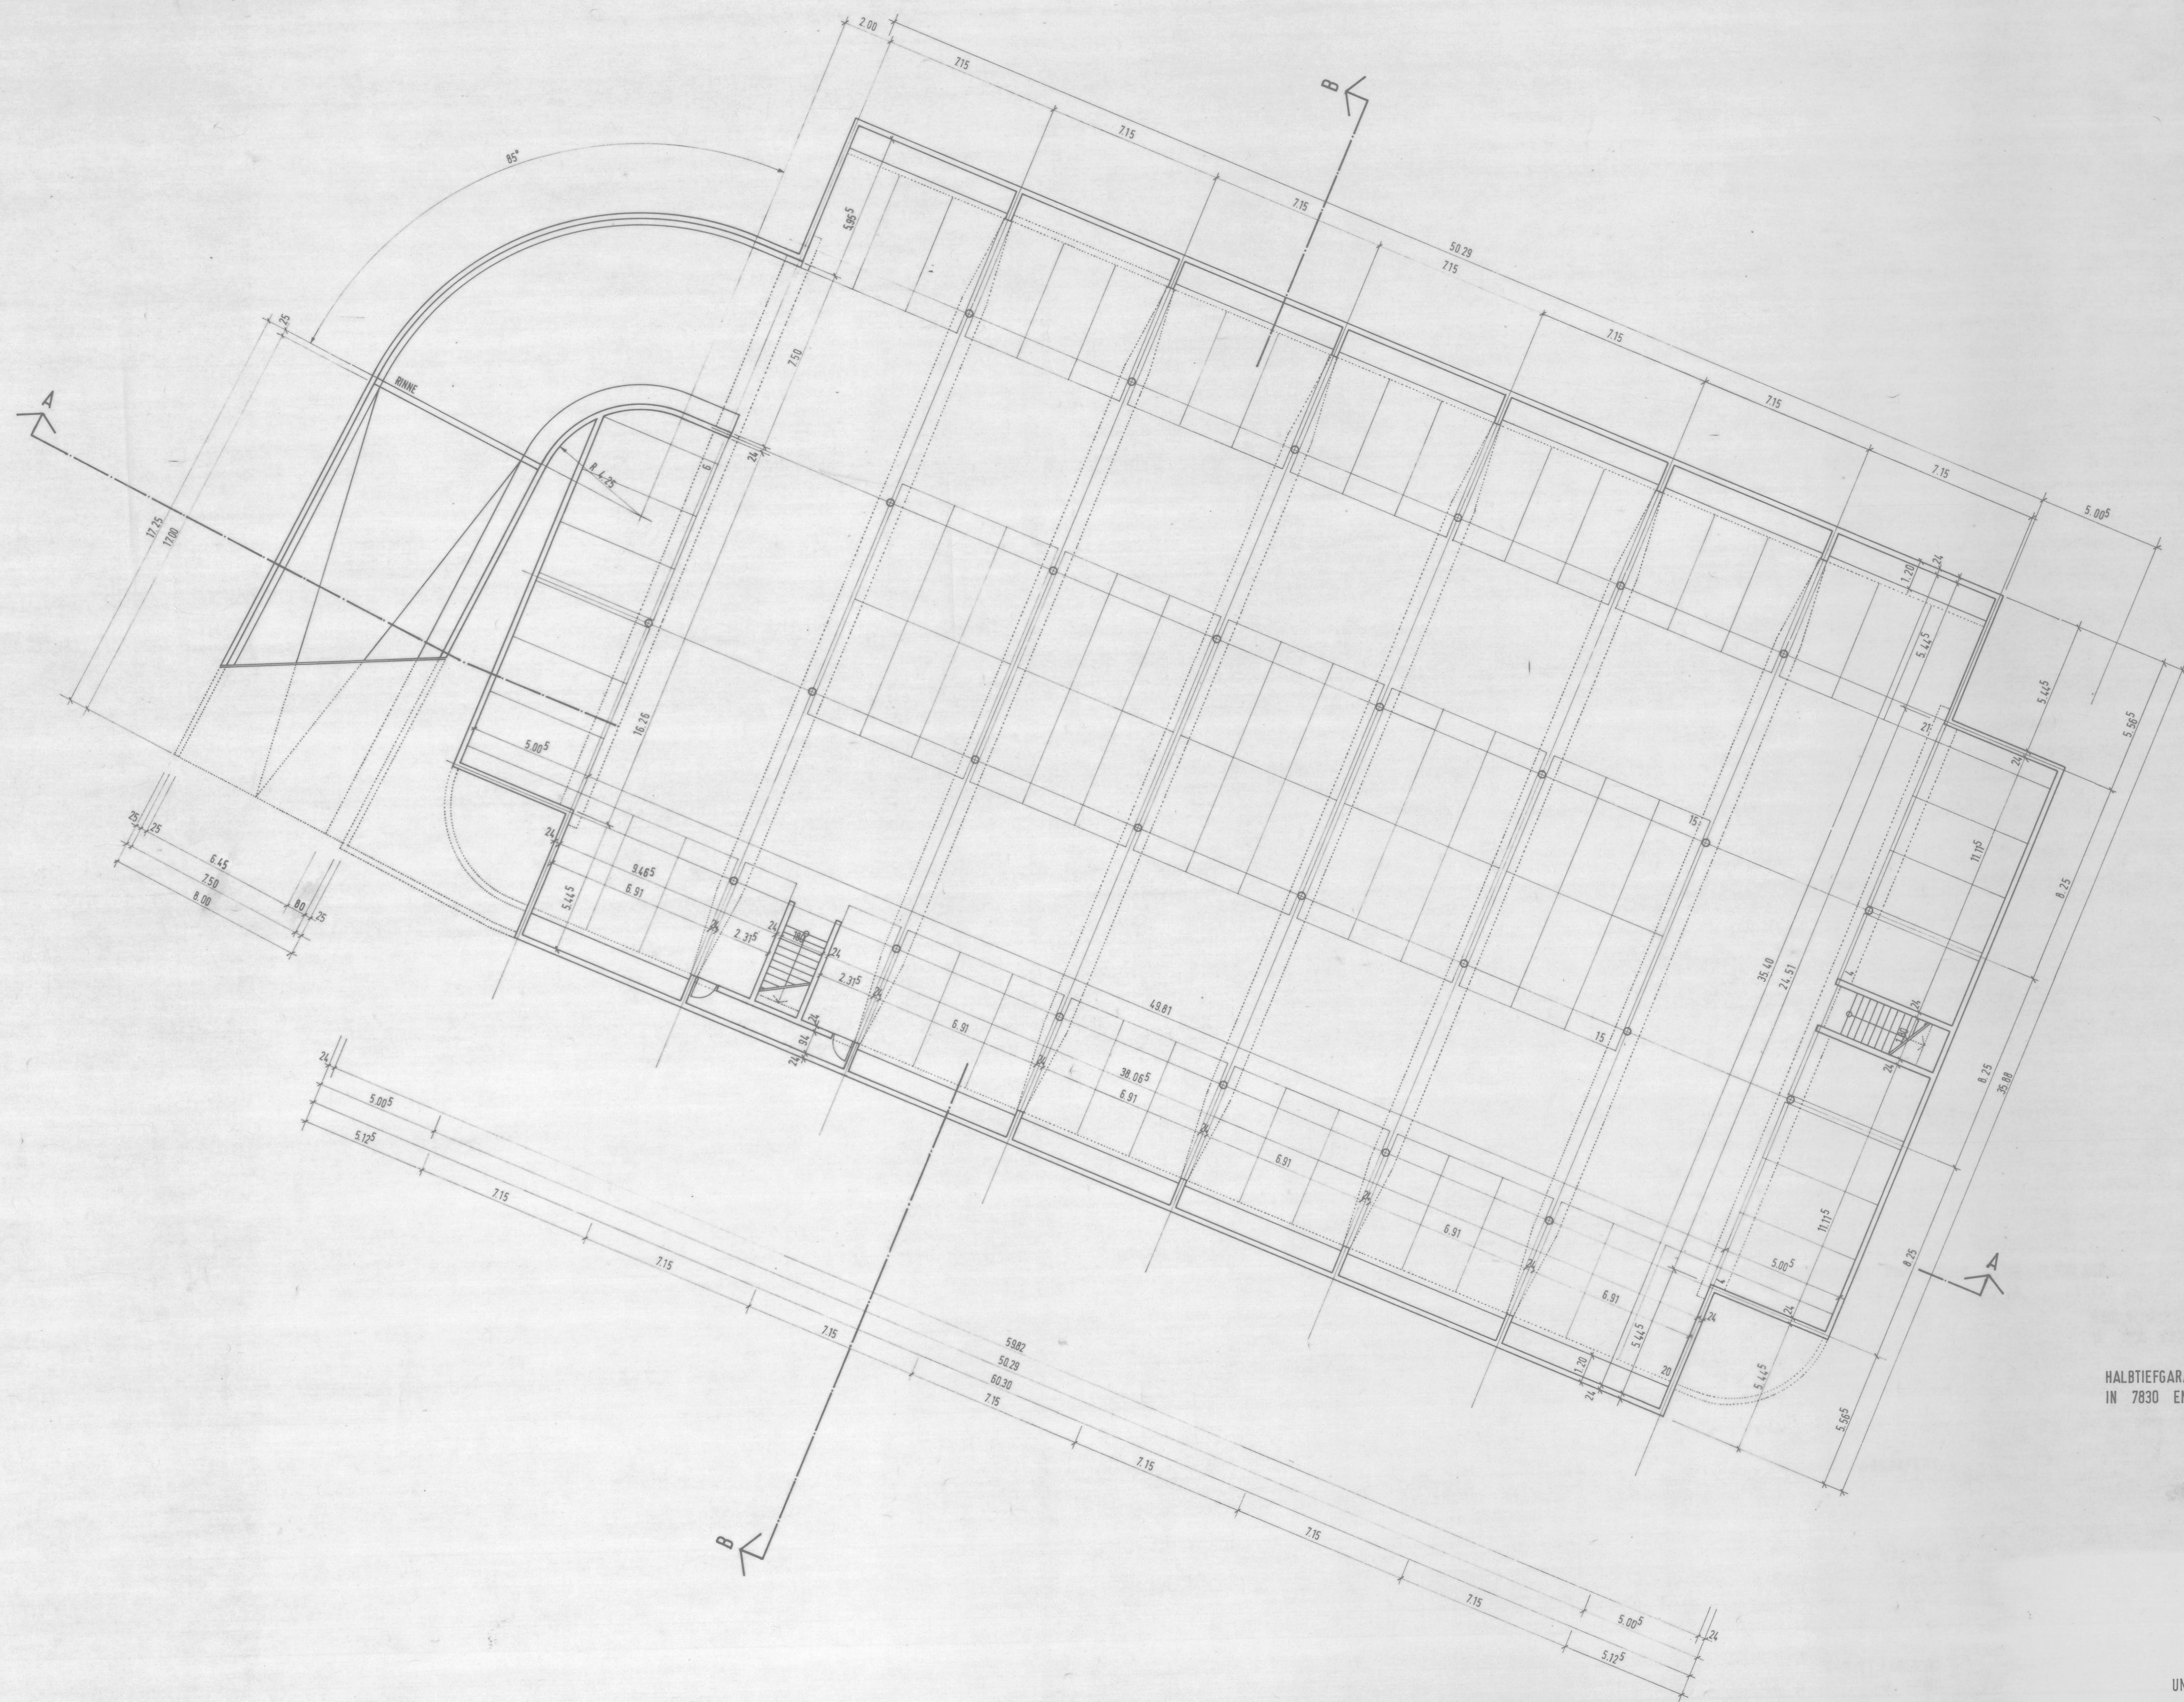

HALBTIEFGARAGE EMMENDINGEN ALTER FESTPLATZ
IN 7830 EMMENDINGEN AUF LGB. NR.: 271/3

ARCHITEKT:

BAUHERR:

UNTERGESCHOSS
M. 1/100

29. OKTOBER '85